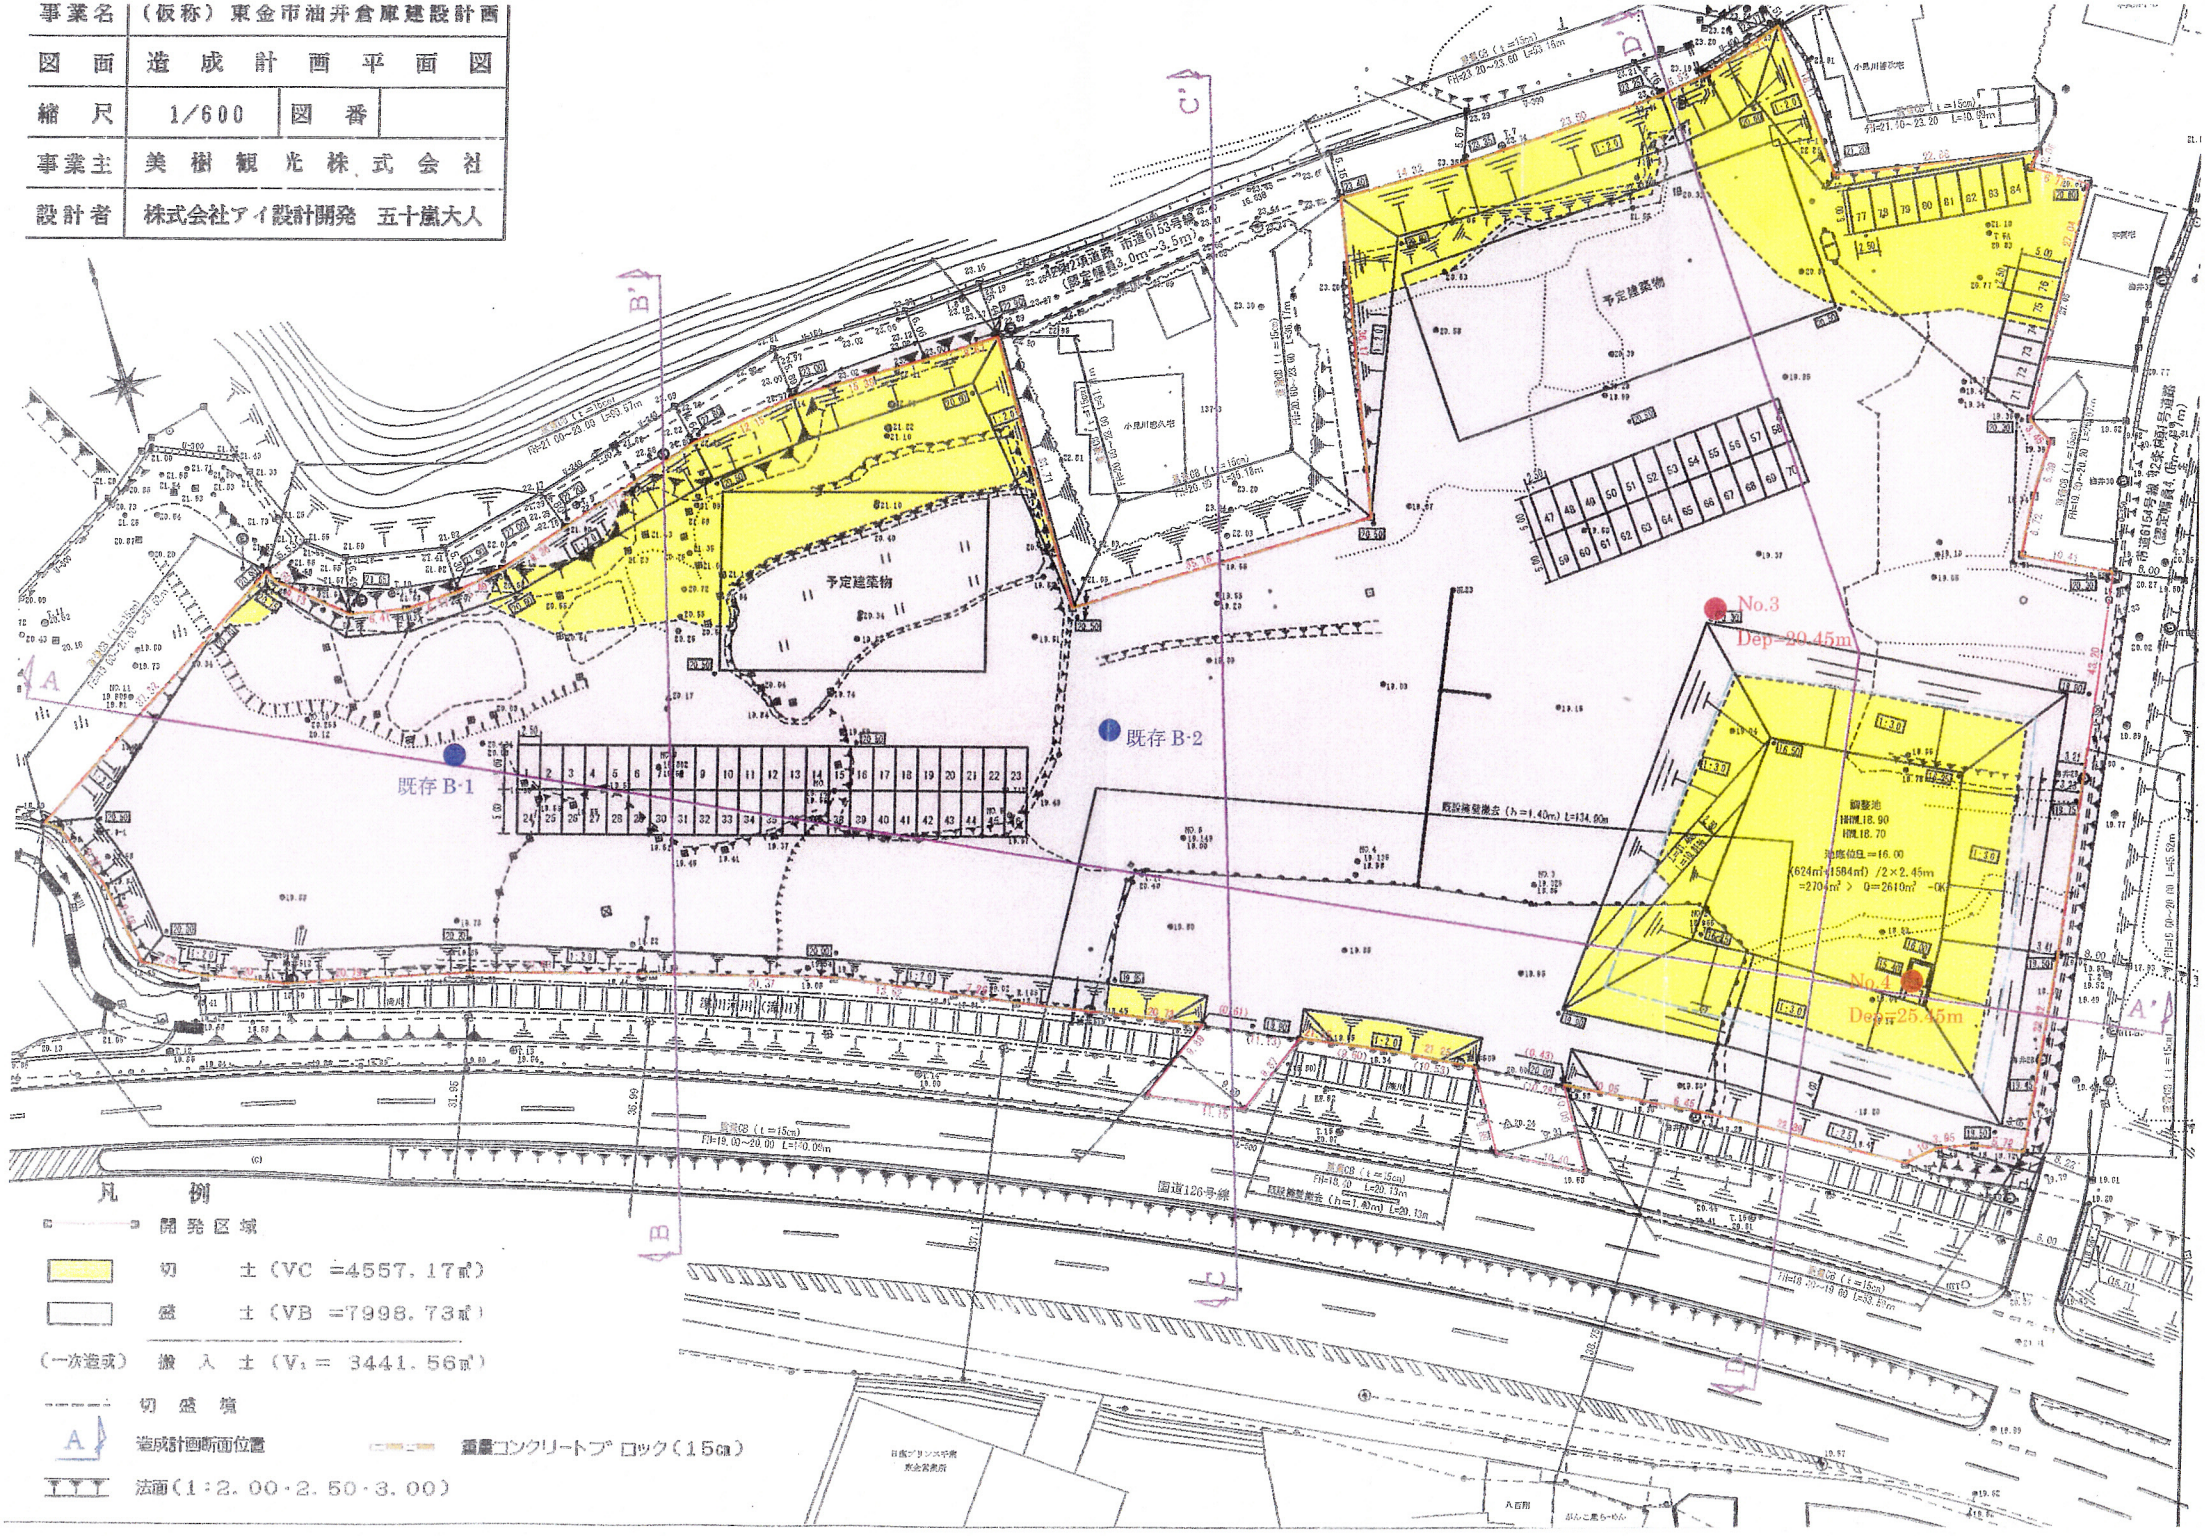事業名	（仮称）東金市油井倉庫建設計画		
図　面	造　成　計　画　平　面　図		
縮　尺	1/600	図　番	
事業主	美　樹　観　光　株　式　会　社		
設計者	株式会社アイ設計開発　五十嵐大人